



- לוח פח עם פנלים
- לוח מיוצר לפי ת"י 61439
- ציוד מיתוג בלוח תוצרת SCHNEIDER ELECTRIC, ABB או EATON בלבד
- הכנה למערכת גילוי וכיבוי בלוח

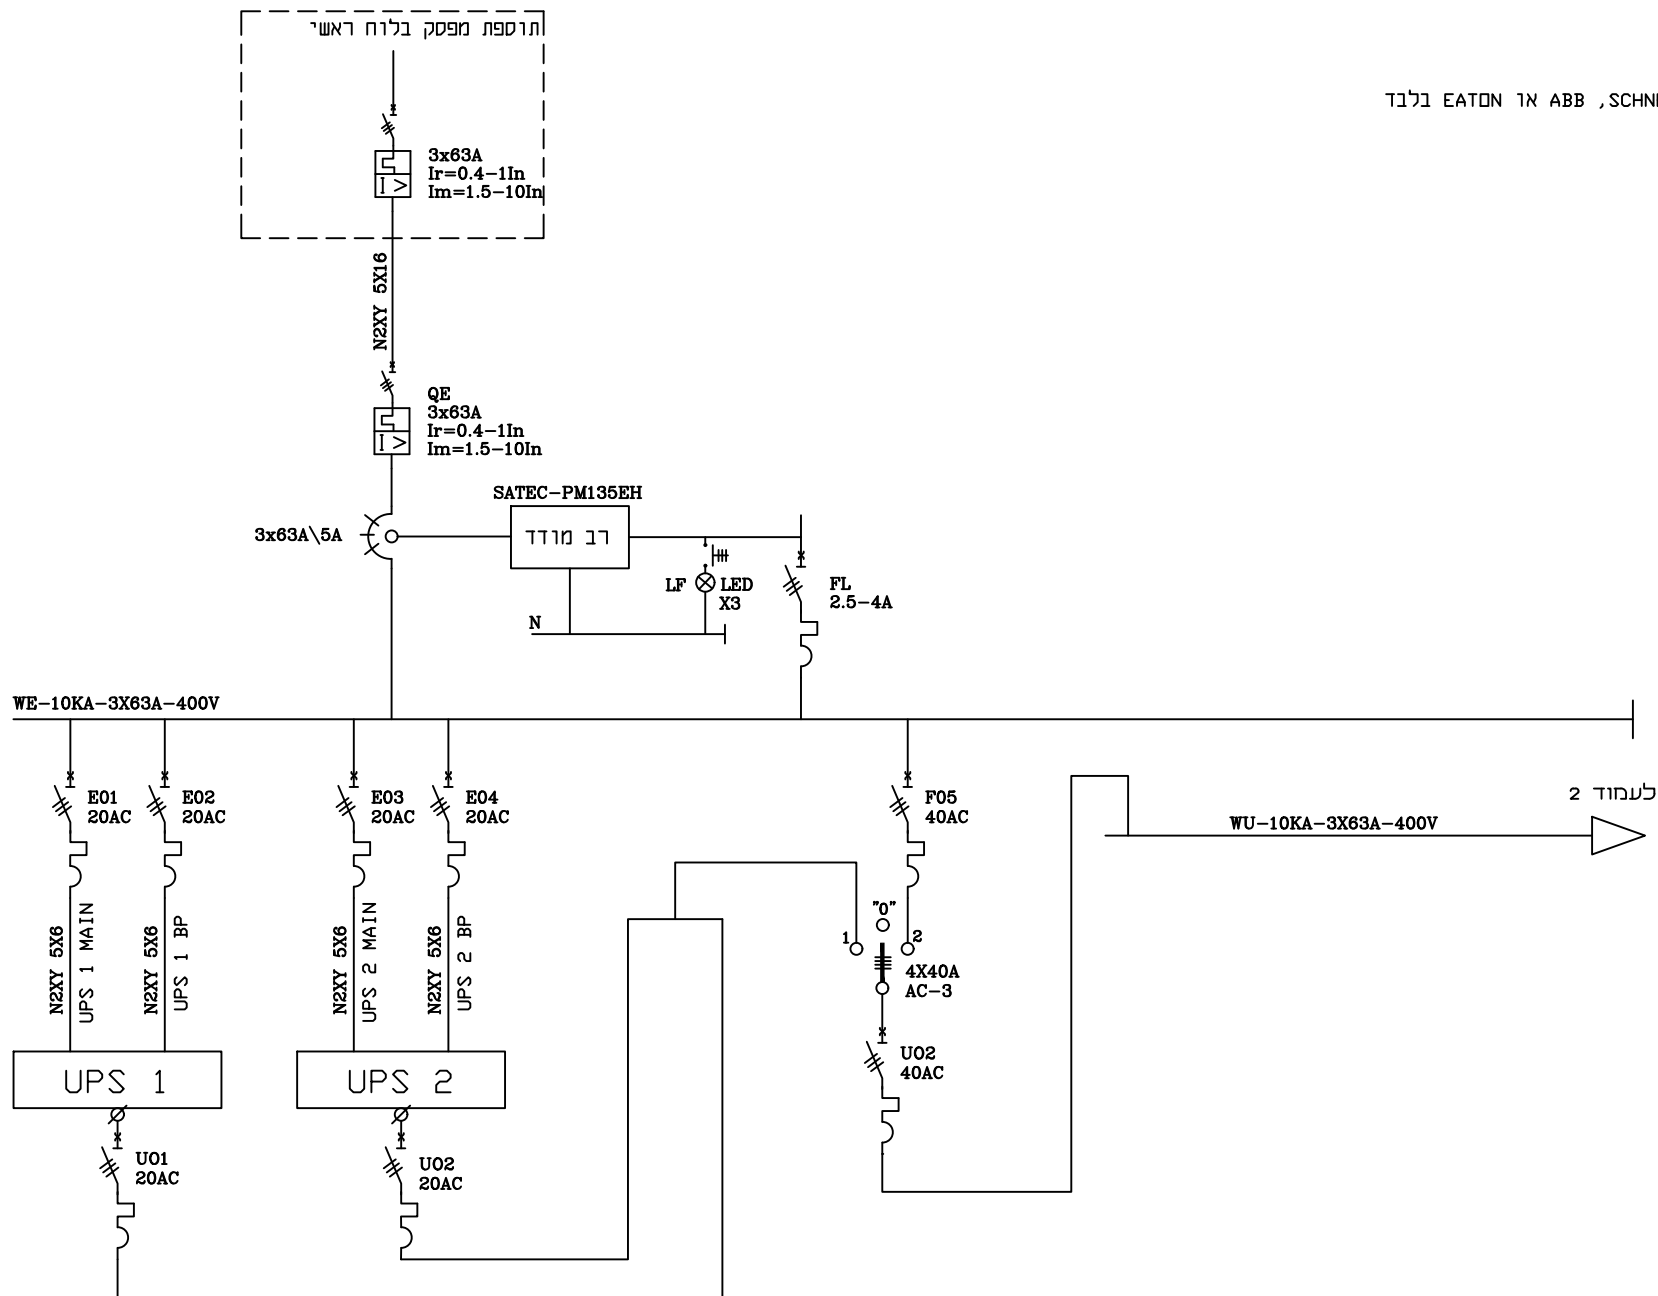

שם המזמין:		מרכז הרפואי המשולב ע"ש חיים שיבא		מס' עבודה	תאריך	חתימה	מס' גרסה	תאור השינוי
שם העבודה:		החלפת לוחות ראשיים 3.3kV קו A מרכז אנרגיה		שם קובץ	16.03.26	אולג		
שם התוכנית:		לוח ups		25-SHB-06-52	16.03.26	שרטט		
				דף מס' סה"כ דפים	16.03.26	בדק		
				לעיון		למכרז	לביצוע	
				1	1			

י.א.פ.
תכנון והנדסה בע"מ
 טל: 054-5300971
 olegy.olegy@gmail.com

מעמוד 1

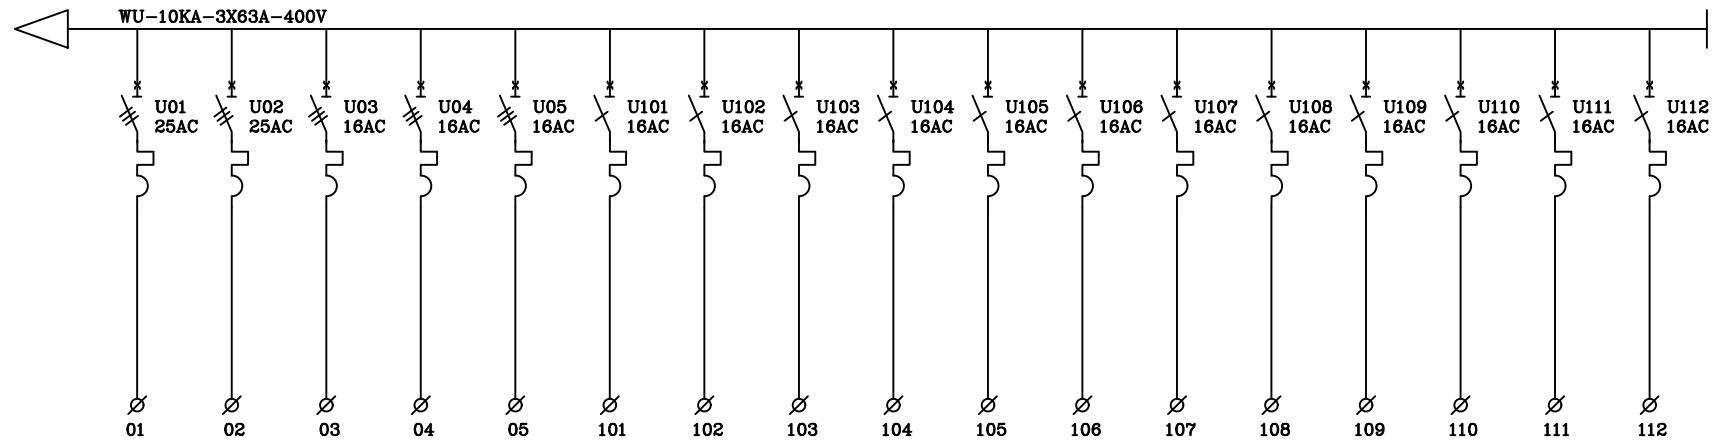

שם המזמין: מרכז הרפואי המשולב ע"ש חיים שיבא		מס' עבודה		שם	תאריך	חתימה	מס' גרסא	תאור השינוי
			תכנון	אולג	16. 03. 26			
		שם קובץ		שרטט	שגיב	16. 03. 26		
שם העבודה: החלפת לוחות ראשיים 3.3kV קו A מרכז אנרגיה		25-SHB-06-52		בדק	אולג	16. 03. 26		
		דף מס' סה"כ דפים						
שם התוכנית: לוח ups		2	2	לעיון	למכרז	לביצוע		

י.א.פ

תכנון והנדסה בע"מ

טל': 054-5300971

olegy.olegy@gmail.com

י.א.פ.

תכנון והנדסה בע"מ

טל': 054-5300971

olegy.olegy@gmail.com

