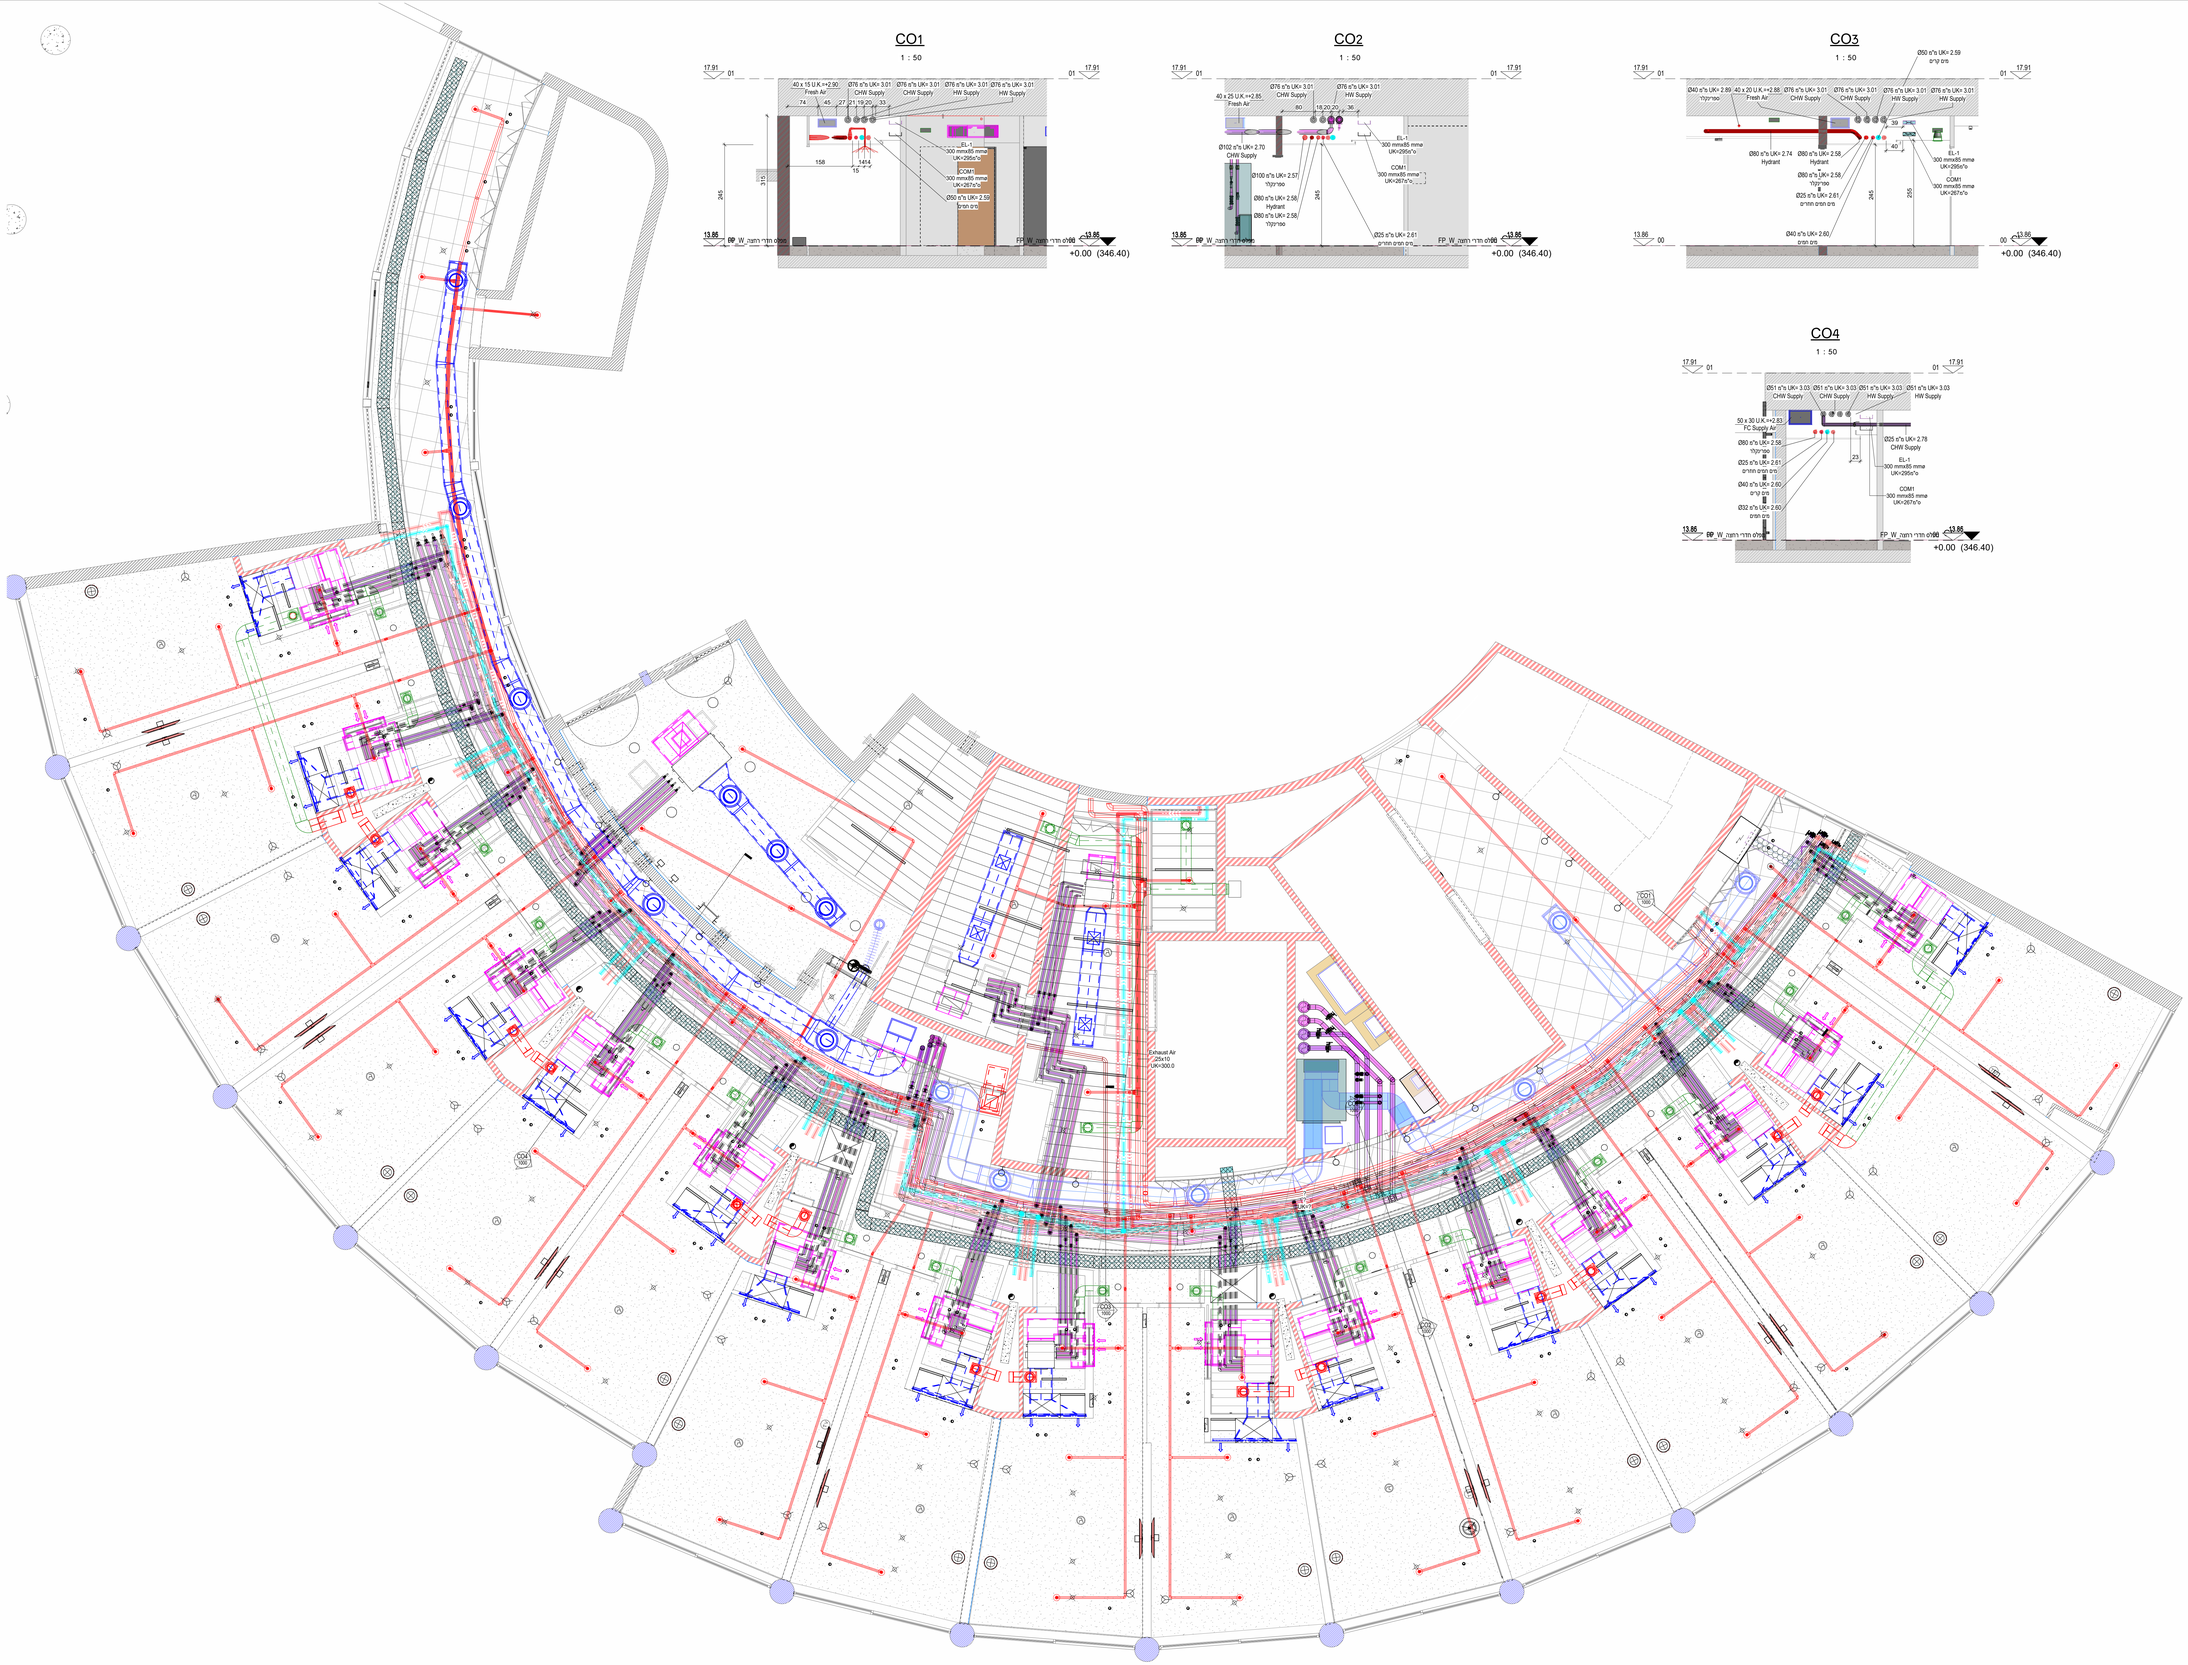

עדכונים ושינויים -מהדורות

אבן דרך מהדורה	תאריך	מהות העדכון /השינוי
P0	25.02.26	למכרז

יש להוסיף רשימת ריכוז של כלל התוכניות בהגשה)נספח א'(

שם הפרויקט:
מלון שי לב -שיבא

שם המתמ"ל:
שיבא

מספר הגליון: 1000

מספר הפרויקט: 25B011

שם הגליון:
תכנית תאום וחתכים

קנה מידה: 1 : 50

תאריך הפקה: 25/02/2026 17:11:02

לעיון ○ | למכרז ● | לביצוע ○

קוד מחשב:

P0
25.02.26

STAR סטאר
ENGINEERS LTD. מהנדסים בע"מ
Tel. 04-8202120 WWW.STARENG.CO.IL

גודל גליון: 125 X 84